

HAUS C HAUS D OG



HAUS C HAUS D SÜD



HAUS D HAUS C




HAUS C HAUS D EG




HAUS D HAUS C NORD



HAUS D HAUS C

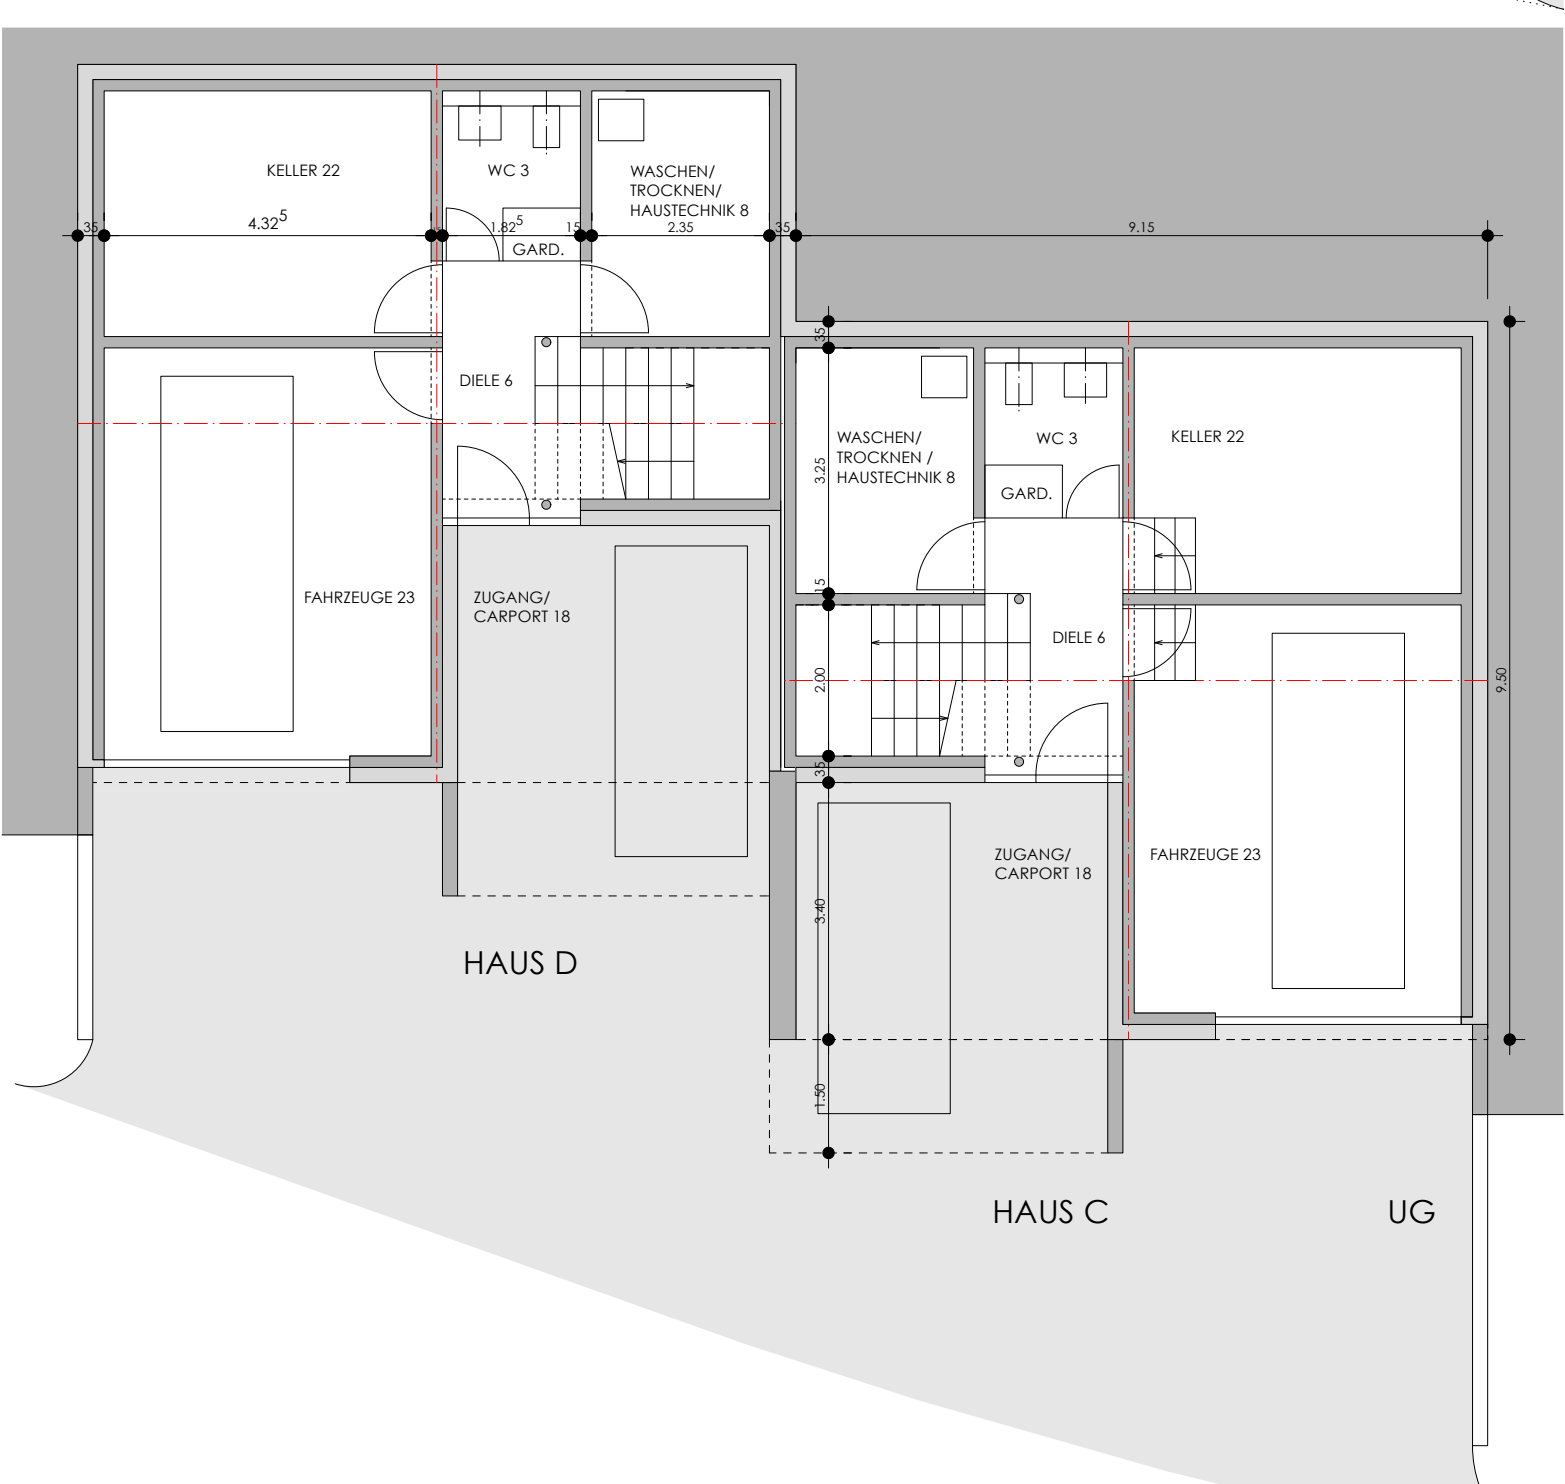

HAUS C HAUS D UG

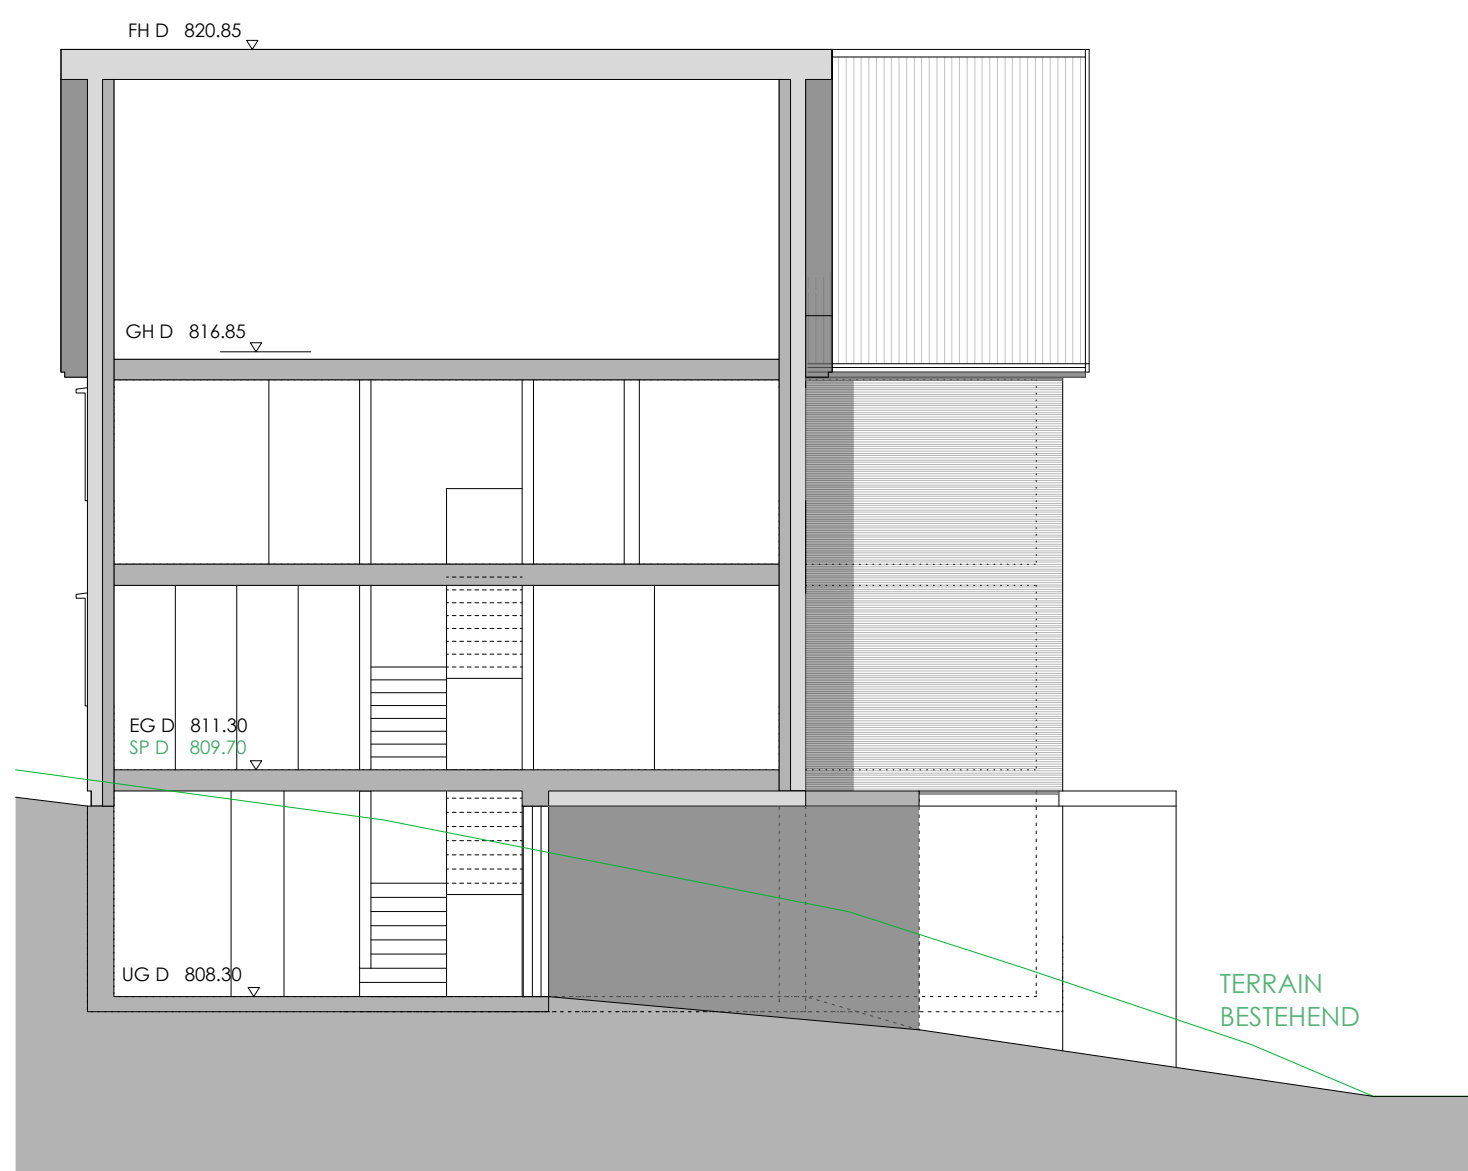

HAUS D HAUS C SCHNITT

# WOHNHÄUSER 'ZUR SÄGE' 9035 GRUB AR

PROJEKT M 1:100 | HÄUSER C & D | GRUNDRISSE SCHNITTE FASSADEN